


Anexo al DOCUMENTO CONSULTIVO DEL PLAN GENERAL ORIHUELA solicitado por el Servicio de Evaluación Ambiental Estratégica para completar el proceso de Evaluación Ambiental, conforme a lo establecido en la Ley 9/2006, de 28 de abril, sobre evaluación de los efectos de determinados planes y programas en el Medio Ambiente

N/Ref. Expte. 28/12-EAE

ANEXO 8.- PLANOS PÁGINA 125 Y 126 DEL DOCUMENTO CONSULTIVO

PLANO 8a - Estado de ejecución Orihuela Ciudad

PLANO 8b - Estado de ejecución Orihuela Costa

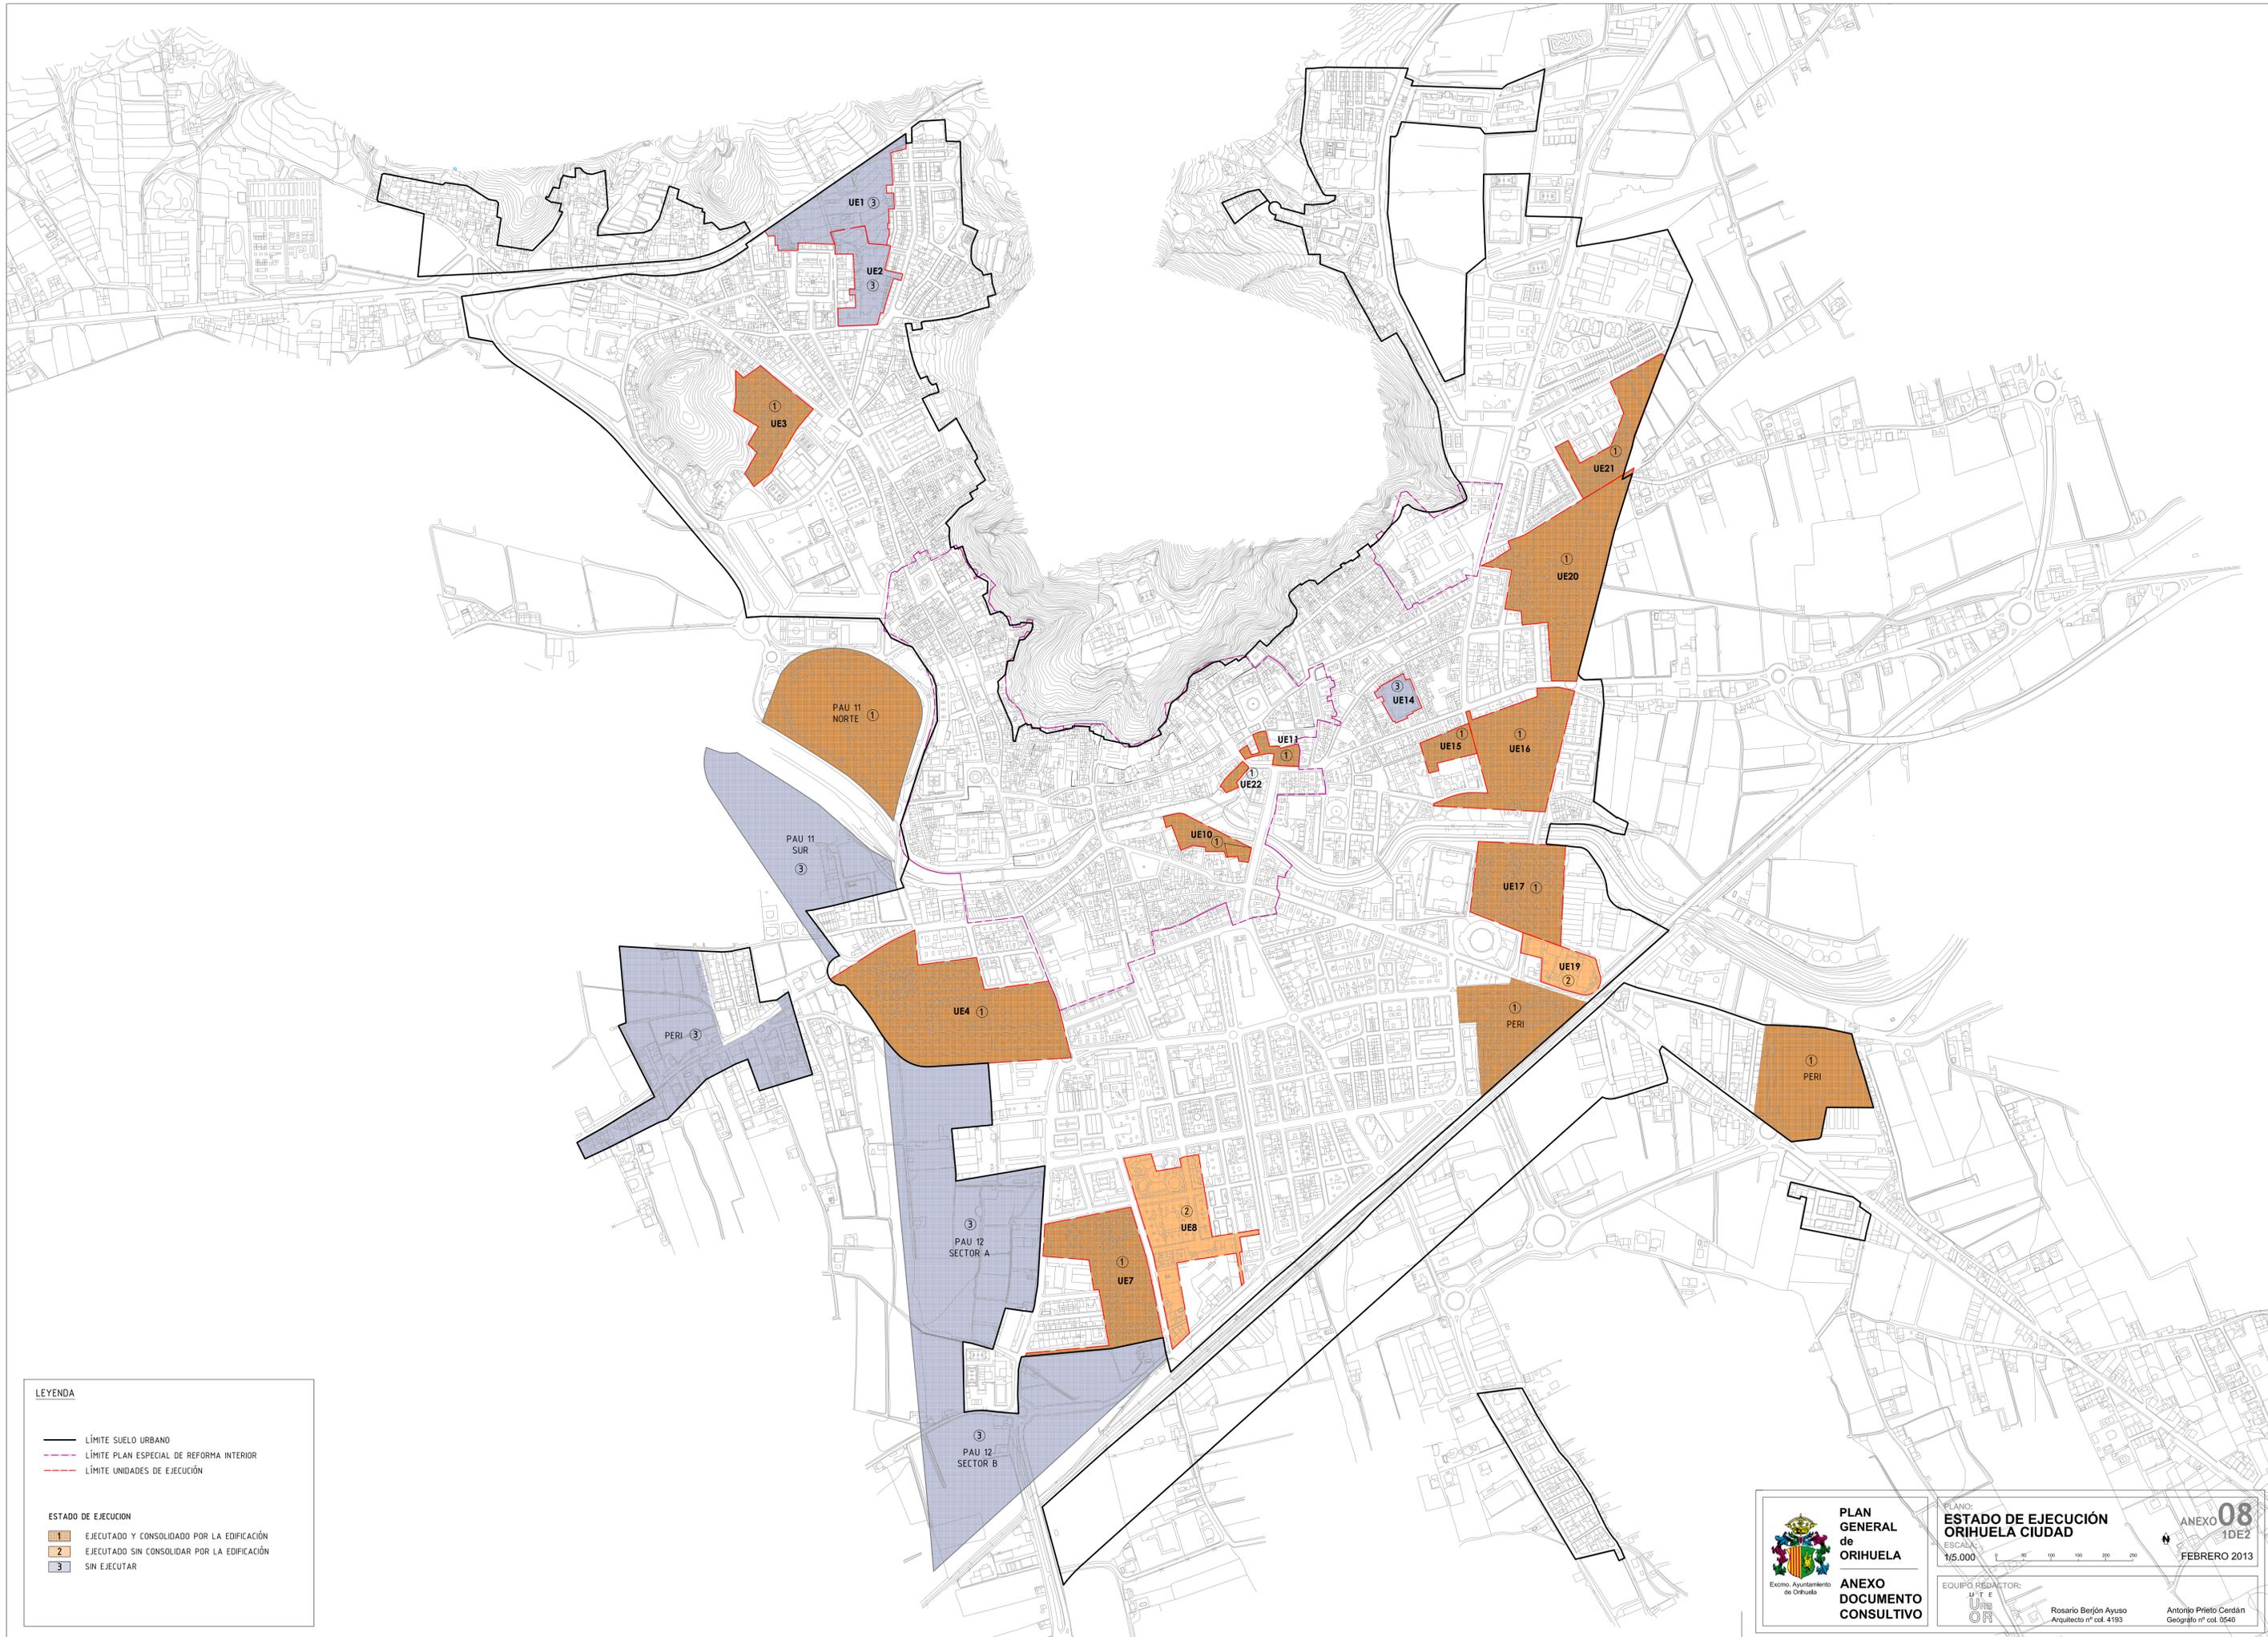

LEYENDA

- LÍMITE SUELO URBANO
- - - LÍMITE PLAN ESPECIAL DE REFORMA INTERIOR
- - - LÍMITE UNIDADES DE EJECUCIÓN

ESTADO DE EJECUCIÓN

- 1 EJECUTADO Y CONSOLIDADO POR LA EDIFICACIÓN
- 2 EJECUTADO SIN CONSOLIDAR POR LA EDIFICACIÓN
- 3 SIN EJECUTAR



PLAN GENERAL DE ORIHUELA

Escudo Ayuntamiento de Orihuela

PLANO: **ESTADO DE EJECUCIÓN ORIHUELA CIUDAD**

ESCALA: 1:5.000

EQUIPO REDACTOR: U+T+OR

Rosario Berjón Ayuso
Arquitecto nº col. 4193

ANEXO **08**

1DE2

FEBRERO 2013

Antonio Prieto Cerdán
Geógrafo nº col. 0540

